

V Ostravě dne 24.8.2023

Úřad městského obvodu  
Slezská Ostrava  
odbor stavebního řádu

**Žádost o informace dle zákona 106/1999Sb.**

Dobrý den,

na základě výše uvedeného zákona žádám o informace:

- 1) Kopii kolaudačního souhlasu stavby REKO MS Ostrava Hladnov 2.etapa, 2.část, ve které bylo vydáno Rozhodnutí č. 297/R/2022
- 2) Kopii výkresů žádaného a skutečného provedení stavby.
- 3) Informaci, bylo-li zdejšímu stavebnímu úřadu známo před vydáním Rozhodnutí č. 297/R/2022 , že majitel objektů \_\_\_\_\_ a \_\_\_\_\_ vyjádřil souhlas firmě Gasnet s napojením na nový středotlaký plynovod? Tento souhlas byl také součástí stavební dokumentace pro vydané rozhodnutí 48/R/2022

S pozdravem

**Statutární město Ostrava**  
**Úřad městského obvodu Slezská Ostrava**  
odbor stavebního řádu

Vaše značka:

Ze dne: 24.8.2023

Č.j.: SLE/38378/23/SŘ/

Sp. zn.: S-SLE/36983/2023/SŘ

Dle rozdělovníku

Vyřizuje:

Telefon:

Datová schránka:

E-mail:

Datum: 6.9.2023

Vypraveno:

**Věc: Poskytnutí informace dle zákona č. 106/1999 Sb., o svobodném přístupu k informacím, ve znění pozdějších předpisů, k žádosti č. 14/2023**

Statutární město Ostrava, Úřad městského obvodu Slezská Ostrava, odbor stavebního řádu, jako stavební úřad příslušný podle ust. § 13 odst. 1 písm. c) zákona č. 183/2006 Sb., o územním plánování a stavebním řádu, ve znění pozdějších předpisů (dále jen „stavební zákon“), ust. § 139 odst. 2 zákona č. 128/2000 Sb., o obcích (obecní zřízení), ve znění pozdějších předpisů, a článku 22 písm. c) bodu 1 obecně závazné vyhlášky města Ostravy č. 10/2022 (Statut města Ostravy), ve znění pozdějších předpisů, obdržel dne 24.08.2023 vaši žádost o poskytnutí informace podle zákona č. 106/1999 Sb., o svobodném přístupu k informacím, ve znění pozdějších předpisů (dále jen „InfZ“).

Ve svém podání uvádíte následující:

*Dobrý den, na základě výše uvedeného zákona žádám tímto o informace:*

- 1) Kopii kolaudačního souhlasu stavby REKO MS Ostrava Hladnov 2.etapa, 2.část, ve které bylo vydáno Rozhodnutí č. 297/R/2022*
- 2) Kopii výkresů žádaného a skutečného provedení stavby.*
- 3) Informaci, bylo-li zdejšímu úřadu známo před vydáním Rozhodnutí č. 297/R/2022, že majitel objektů č. vyjádřil souhlas firmě Gasnet s napojením na nový středotlaký plynovod? Tento souhlas byl také součástí stavební dokumentace pro vydané rozhodnutí 48/R/2022*

Úřad městského obvodu Slezská Ostrava, odbor stavebního řádu, jako subjekt povinný poskytovat informace podle § 2 odst. 1 InfZ (dále jen „povinný subjekt“)

**poskytuje**

v souladu s § 4a InfZ informace, o které žadatel žádá a to:

- 1) Kopii kolaudačního souhlasu č. 89/2023 pod č.j.: SLE/30305/23/SŘ Sp. zn.: S-SLE/28452/2023/ÚPaSŘ ze dne 3.7.2023.
- 2) Kopii výkresu k vydanému územnímu rozhodnutí č. 297/R/2022 ze dne 15.11.2022 a kopii výkresu skutečného provedení stavby.

- 3) Stavebnímu úřadu v územním řízení, které bylo ukončeno vydáním rozhodnutí pod č. 297/R/2022 na akci „REKO MS Ostrava - Hladnov 2.etapa, 2.část“ nebylo známo ani nebyly předloženy souhlasy nebo jiné dokumenty týkající se udělení souhlasu s napojením na nový středotlaký plynovod majitelem objektů č.p.  
Stavebnímu úřadu v územním řízení, které bylo ukončeno vydáním rozhodnutí pod č. 48/R/2022 na akci „REKO MS Ostrava - Hladnov 2.etapa, 2.část“ nebylo známo ani nebyly předloženy souhlasy nebo jiné dokumenty týkající se udělení souhlasu s napojením na nový středotlaký plynovod majitelem objektů č.p.

Poskytnuté informace budou ve formátu PDF zaslány elektronicky do datové schránky žadatele.

**Přílohy:**

- 1) Kolaudační souhlas č. 89/2023, ze dne 3.7.2023, pod č.j.: SLE/30305/23/SŘ , Sp. zn.: S-SLE/28452/2023/ÚPaŘ
- 2) Kopie výkresu při povolení stavby
- 3) Kopie výkresu skutečného provedení stavby

**Obdrží:**



**Statutární město Ostrava**  
**Úřad městského obvodu Slezská Ostrava**  
odbor stavebního řádu

Vaše značka:

Ze dne:

Č.j.: SLE/30305/23/SŘ/

Sp. zn.: S-SLE/28452/2023/SŘ

Dle rozdělovníku

Vyřizuje:

Telefon:

Datová schránka:

E-mail:

Datum: 3.7.2023

Vypraveno:

**KOLAUDAČNÍ SOUHLAS č. 89/2023**  
**S UŽÍVÁNÍM STAVBY**

Statutární město Ostrava, Úřad městského obvodu Slezská Ostrava, odbor územního plánování a stavebního řádu, jako stavební úřad příslušný dle ustanovení § 13 odst. 1 písm. c) zákona č. 183/2006 Sb., o územním plánování a stavebním řádu, ve znění pozdějších předpisů (dále jen „stavební zákon“), ust. § 139 odst. 2 zákona č. 128/2000 Sb., o obcích, ve znění pozdějších předpisů (obecní zřízení) a článku 22 písm. c) bodu 1 obecně závazné vyhlášky města Ostravy č. 10/2022 (Statut města Ostravy), posoudil podle § 122 stavebního zákona žádost o kolaudační souhlas, kterou dne 21.6.2023 podali

**GasNet, s. r. o., IČO 27295567, Klíšská č.p. 940/96, 400 01 Ústí nad Labem, kterého zastupuje**  
**GasNet Služby, s. r. o., IČO 27935311, Plynářská č.p. 499/1, 602 00 Brno**

(dále jen "stavebník"), a na základě tohoto přezkoumání vydává podle § 122 odst. 3 stavebního zákona a § 18i vyhlášky č. 503/2006 Sb., o podrobnější úpravě územního rozhodování, územního opatření a stavebního řádu

**k o l a u d a č n í s o u h l a s,**

který je dokladem o povoleném účelu užívání stavby

**„REKO MS Ostrava - Hladnov 2. etapa 2.část“**

**Slezská Ostrava**

(dále jen "stavba") na pozemku parc. č. .....  
..... v katastrálním území Slezská Ostrava, parc. č. ....  
v katastrálním území Muglinov provedené podle územního rozhodnutí č. 297/R/2022, Sp. zn.: S-SLE/37356/2022/ÚPaSŘ, č.j.: SLE/46177/22/ÚPaSŘ ..... ze dne 15.11.2022.

**Vymezení účelu užívání stavby:**

Rekonstrukce plynovodů o délce 473,5 m v oblasti Slezská Ostrava okrajově Muglinov, ulice: Heřmanická, Obrovského, Zapletalova, Sodná, Koněvova a rekonstrukce 23 ks přípojek o délce 161,2 m.

**Předmět a rozsah stavby**

Účelem stavby byla výměna stávajícího potrubí NTL (ocel DN 100) za polyetylenové potrubí STL (PE 100 RC = PE d 110 – SDR 17,6 a PE d 90 – SDR 17,6) včetně přetlakování a rekonstrukce 23 ks přípojek s vymístěním stávajících HUP (rekonstrukce 17 ks skříň HUP v oplocení, stávající 4 ks skříň HUP na

fasádě a nově 2 ks skříň HUP před fasádou), přípojky potrubím PE 100 RC SDR 11 dn32 a dn40 na ul. Heřmanická, Obrovského, Zapletalova, Sodná, Koněvova.

### **Odůvodnění:**

Dne 21.6.2023 podal stavebník žádost o kolaudační souhlas na výše uvedenou stavbu. Jelikož se jedná o podzemní stavbu technické infrastruktury a s ohledem na její rozsah a charakter, stavební úřad dle § 122 odst. 6 stavebního zákona upustil od závěrečné kontrolní prohlídky a vydává kolaudační souhlas na základě předložených dokladů. Stavební úřad zjistil podle § 122 odst. 3 stavebního zákona, že stavba byla provedena dle územního rozhodnutí č. 297/R/2022, Sp. zn.: S-SLE/37356/2022/ÚPaSŘ, č. j.: SLE/46177/22/ÚPaSŘ/ ze dne 15.11.2022, které dne 23.12.2022 nabylo právní moci a v souladu s odsouhlasenou projektovou dokumentací.

Podmínky pro provedení stavby byly splněny.

Stavební úřad nezjistil závady bránící bezpečnému užívání stavby ani rozpor se závaznými stanovisky dotčených orgánů k užívání stavby a shledal též, že skutečné provedení stavby a její užívání nebude ohrožovat život a veřejné zdraví, život a zdraví zvířat, bezpečnost anebo životní prostředí.

Stavební úřad proto vydal kolaudační souhlas s užíváním stavby.

### **Kolaudační souhlas je podložen těmito doklady:**

- Zápis o odevzdání a převzetí stavby
- Zprávy o revizích jednotlivých plynových zařízení
- Zápisy o zkouškách pevnosti a těsnosti jednotlivých plynovodů
- Technická zpráva + zaměření skutečného provedení
- Dokumentace skutečného provedení
- Kopie stavebního deníku
- Dokumentace použitých materiálu (atesty, inspekční certifikáty)
- Čestné prohlášení zhotovitele o předání dotčených sítí
- Prohlášení o likvidaci odpadů
- Protokol o předání nemovitosti zpět vlastníkům nebo uživateli po skončení prací
- Certifikáty a prohlášení o shodě
- Plná moc

### **Poučení:**

Kolaudační souhlas není podle § 122 odst. 3 stavebního zákona správním rozhodnutím a nelze se proto proti němu odvolat.

„otisk razítka“

### **Obdrží:**


Žadatel

1. GasNet, s. r. o., IDDS: rdxzhzt

sídlo: Klášská č.p. 940/96, 400 01 Ústí nad Labem 1

v zastoupení: GasNet Služby, s. r. o., IDDS: jnyjs6

sídlo: Plynárenská č.p. 499/1, Zábrodovice, 602 00 Brno 2

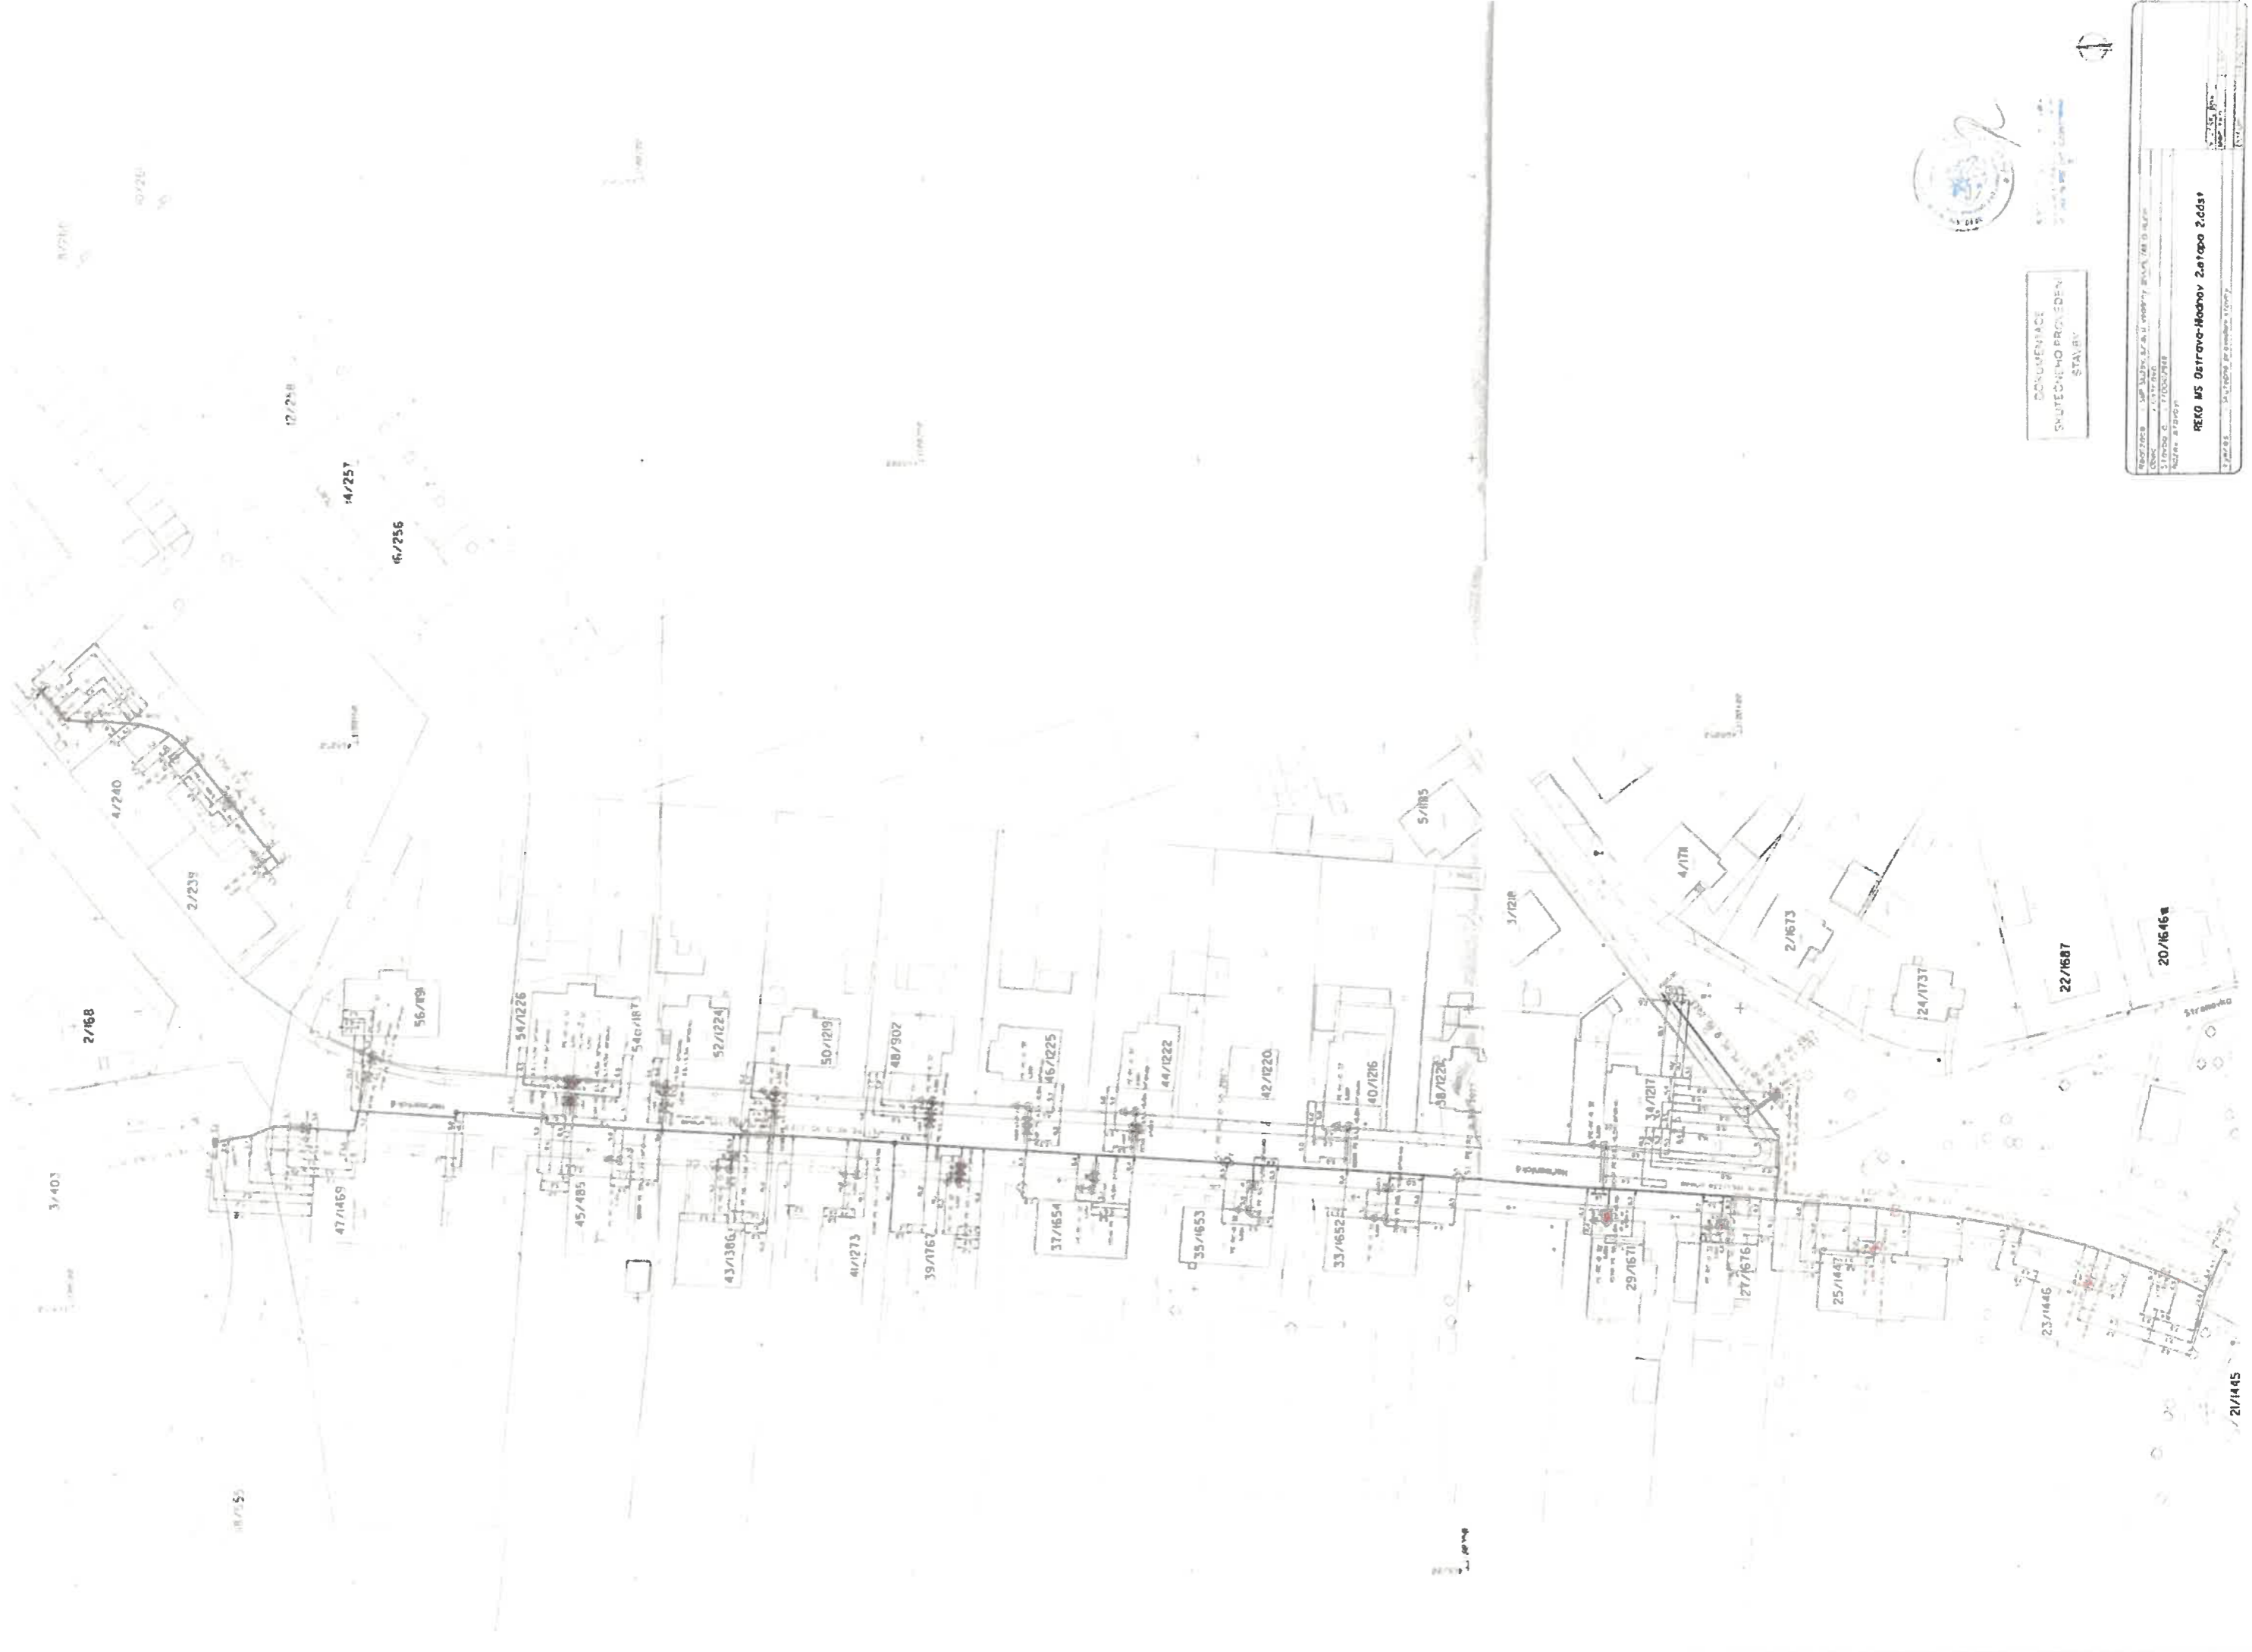


DOUJENACE  
SMYTECHHO PROVEDENI  
STAVBY

REKOPIS - KUP NADBY A.P. NADBY BLAK VE D. NEM  
CENNA - 1.1.1990  
STAVBA - 1.1.1990  
NAZVA - STAVBY

REKOPIS Dostrove-Hodov 2. etapa 2.cds\*

2. etapa - 1.1.1990, 1.1.1990, 1.1.1990

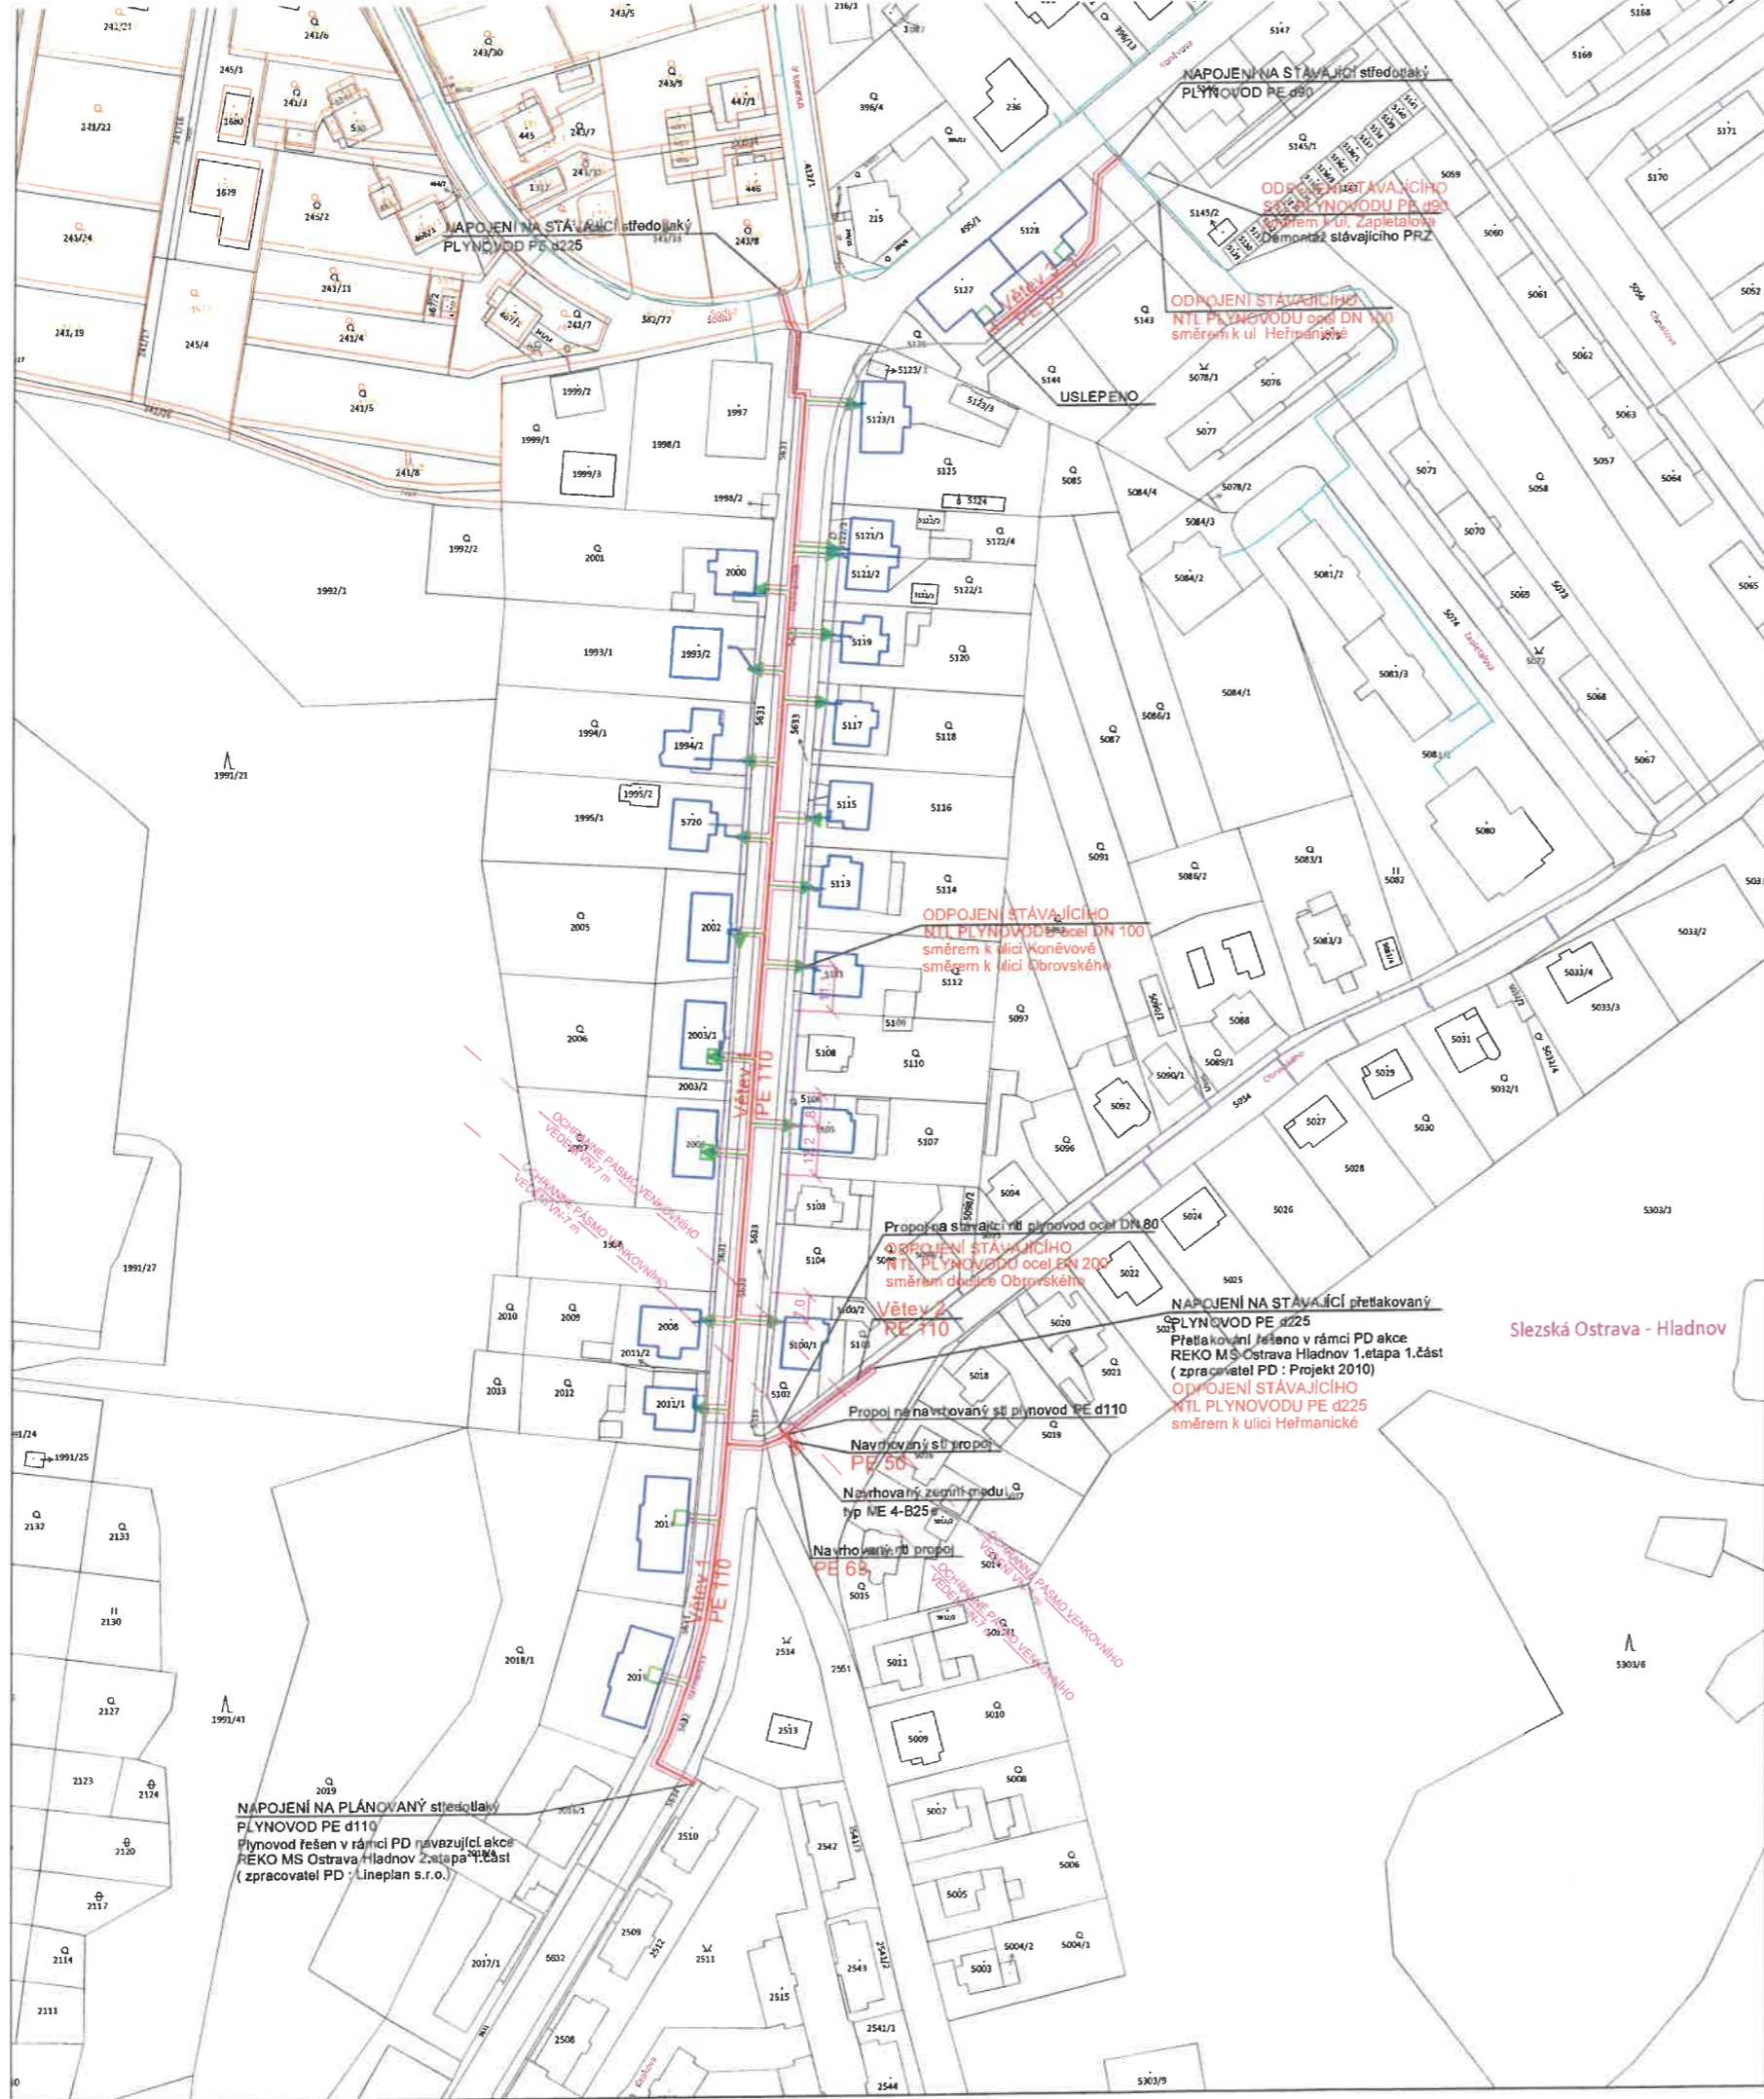

**NAVRHOVANÉ SÍTĚ A ZAŘÍZENÍ**

- PS-01 Sítí plynovod**
  - NAVRHOVANÝ STL PLYNOVOD-POTRUBÍ PE d63-SDR 11, mat. PE 100 RC (potrubí s vnější ochrannou vrstvou)
  - NAVRHOVANÝ STL PLYNOVOD-POTRUBÍ PE d90,d110-SDR 17,6, mat. PE 100 RC (potrubí s vnější ochrannou vrstvou)
  - NAVRHOVANÝ STL PROPOJ-POTRUBÍ PE d50-SDR 11, mat. PE 100 RC (potrubí s vnější ochrannou vrstvou)
  - NAVRHOVANÝ NTL PROPOJ-POTRUBÍ PE d63-SDR 11, mat. PE 100 RC (potrubí s vnější ochrannou vrstvou)
  
- PS-02 Sítí plynovodní přípojky**
  - NAVRHOVANÉ STL PŘÍPOJKY-POTRUBÍ PE-d32 d40-SDR 11 mat. PE 100 RC
  - PŘÍPOJKY UKONČENÉ VE SKŘÍNI HUP (navrhované nebo stávající) BUDOU VYBAVENY VNĚJŠÍ OCHRANNOU VRSTVOU V LEŽATÉ I SVISLÉ ČÁSTI MIMO OBJEKT HUP=Hlavní uzávěr plynu
  - UKONČENÍ PŘÍPOJKY V NAVRHOVANÉ SKŘÍNI V OPLOČENÍ NEBO HRANICI PARCELY NAPOJOVANÉHO OBJEKTU
  - UKONČENÍ PŘÍPOJKY V NAVRHOVANÉ SKŘÍNI HUP VE FASÁDĚ NAPOJOVANÉHO OBJEKTU
  - UKONČENÍ PŘÍPOJKY VE STÁVAJÍCÍ SKŘÍNI HUP VE FASÁDĚ NAPOJOVANÉHO OBJEKTU
  - UKONČENÍ PŘÍPOJKY VE STÁVAJÍCÍ SKŘÍNI HUP PŘED FASÁDOU NAPOJOVANÉHO OBJEKTU
  
- OCHRANNÉ PÁSMO NAVRHOVANÝCH PLYNOVODNÍCH VEDENÍ 1,0 m od vnějšího povrchu potrubí oboustranně
- OZNAČENÍ OBJEKTŮ S ŘEŠENÝM PŘEMÍSTĚNÍM OPZ (Objekt napojen navrhovanou přípojkou)
- NTL PROPOJE NA STÁVAJÍCÍ INSTALACI NAPOJOVANÝCH OBJEKTŮ (Nejsou předmětem územního rozhodnutí pro řešenou stavbu)
- Stávající NTL plynovodní síť
- Stávající STL plynovodní síť
- Úsek stávajícího ntl plynovodu ocel DN 100 DN 200 ponechaný v provozu
- Výtaz katastrální mapy k.ú. Muglínov-Transformace v souladu s vyhláškou 357/2013 Sb-§ 95

Katastrální území: Slezská Ostrava  
Hladnovice  
Muglínov



ZODPOVĚDNÝ PROJEKTANT ING. BRHEL STANISLAV		VYPRACOVAL ING. BRHEL STANISLAV		<p>projekční územní 25, října 1500 702 00 Moravská Ostrava GSM: +420 802 97 55 39 e-mail: stanislav.brhel@lineplan.cz</p>
OBJEDNATEL PD GasNet,s.r.o	INVESTOR GasNet,s.r.o	MÍSTO STAVBY Ostrava	KRAJ Moravskoslezský	
NÁZEV STAVBY: <b>REKO MS Ostrava-Hladnov 2.etapa 2.část</b>				STUPEN Č.ZAK. DATUM MĚŘÍTKO
NÁZEV PŘÍLOHY: <b>KATASTRÁLNÍ SITUACE</b>				Delimitace pro výhled rozhodnutí o umístění stavby 009-21 08/2022 1:1000 Č.PŘÍLOHY C.2