


← NÁVRH M 1:500


ZÁKRES DO KATASTRÁLNÍ MAPY M 1:1000

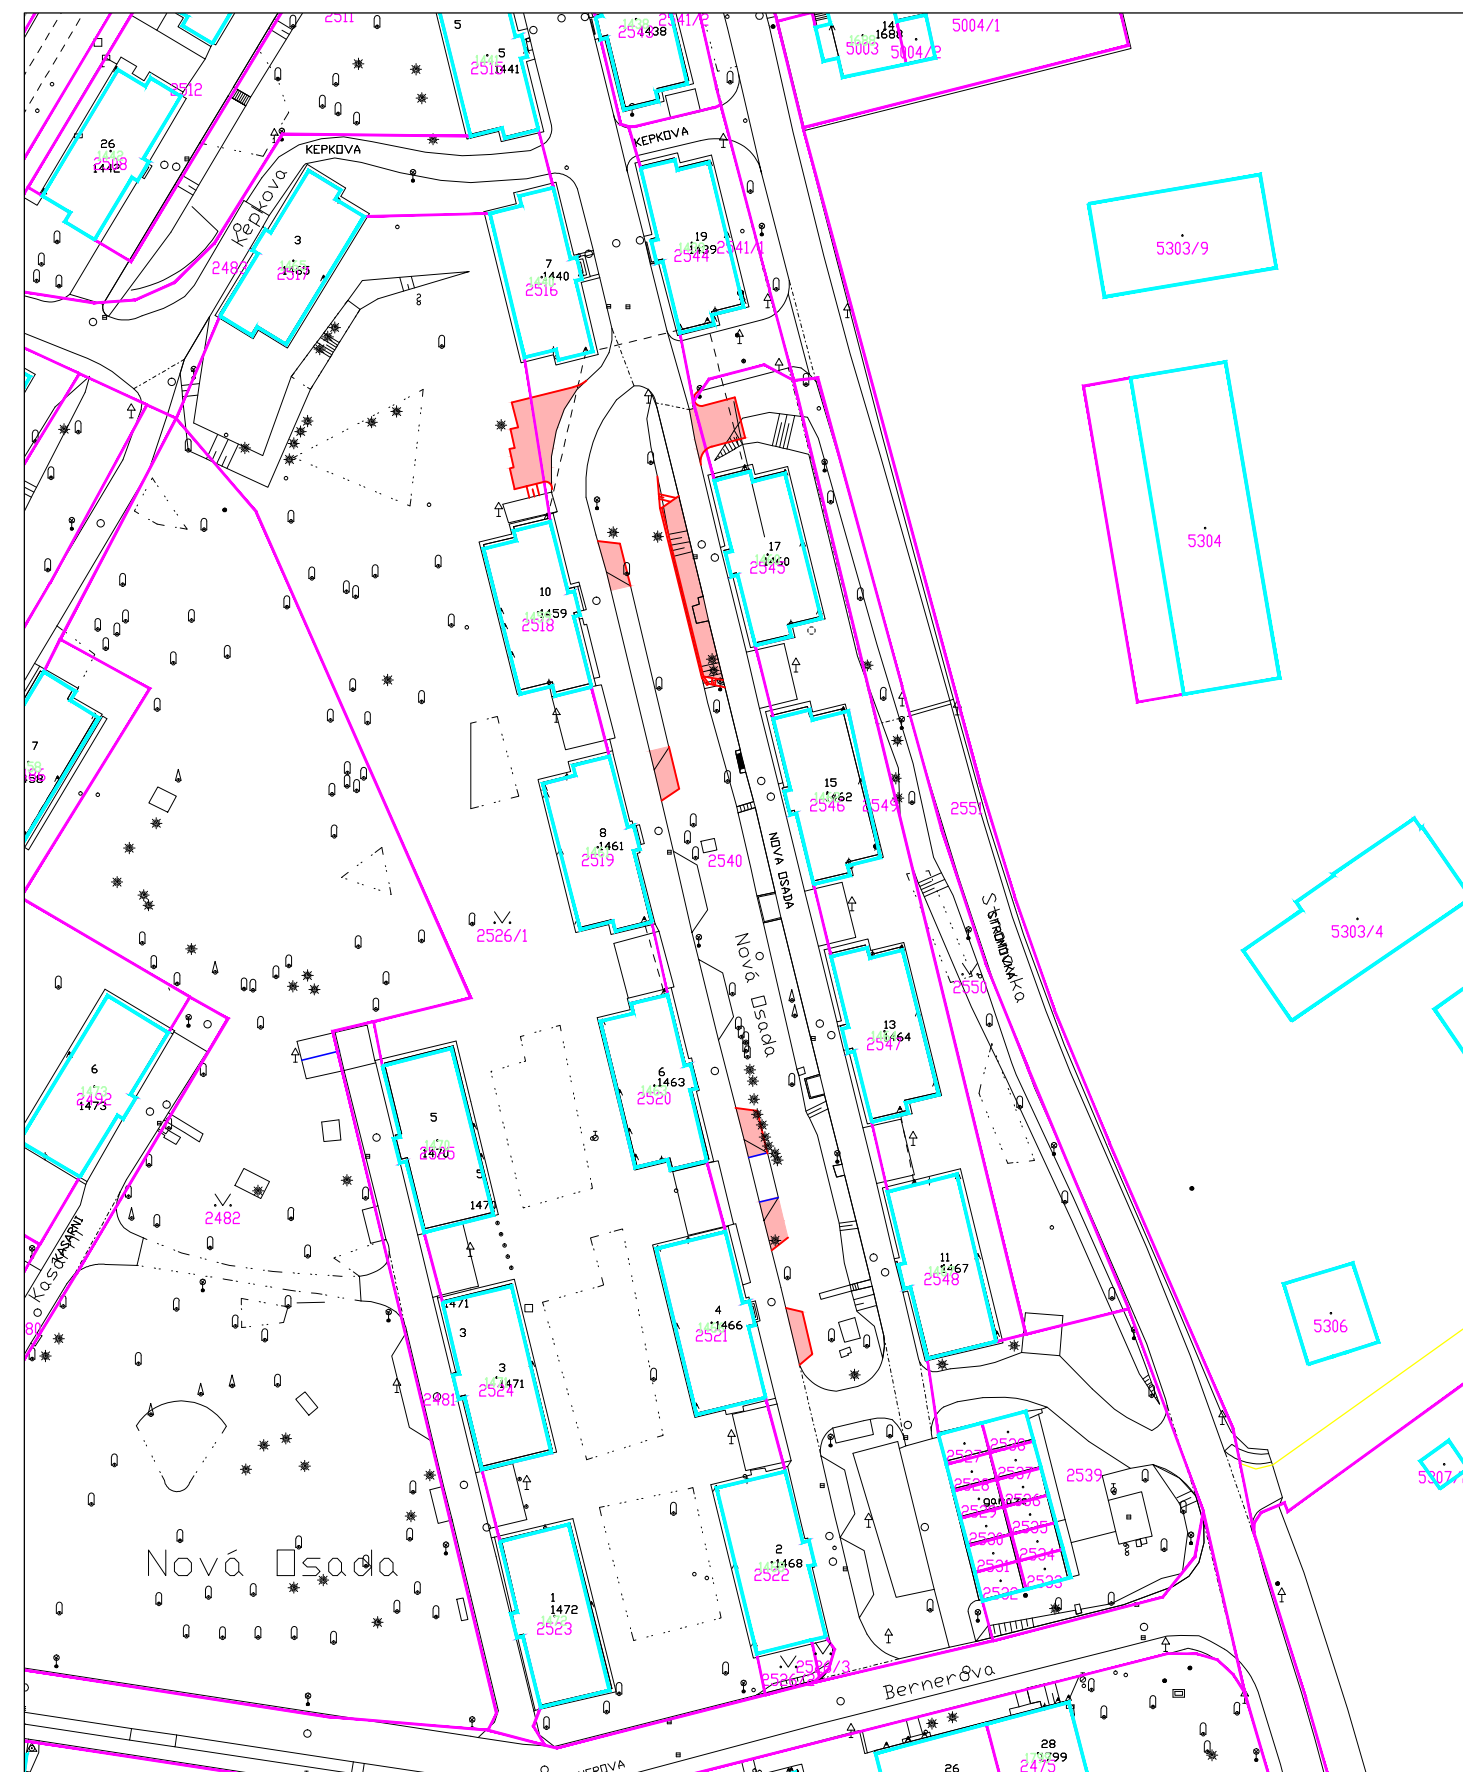

2540, 2549, 2526/1 - dotčená parcela, vlastník SMO, svěřená správa městský obvod Slezská Ostrava

LEGENDA:

- navržené park. stání popř. komunikace
- stávající strom s ochranným pásmem 2,5m
- navržený strom dle dokumentace z r. 2014
- kontejnery
- venkovní silové vedení NN
- kabely veřejného osvětlení
- kanalizační potrubí
- vodovodní potrubí
- plynovodní potrubí NTL
- sdělovací kabely
- stávající vodorovné dopr. značení
- navržené vodorovné dopr. značení

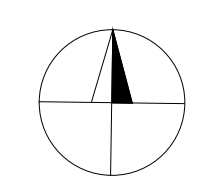

VEDOUCÍ PROJEKTANT	ZODPOVĚDNÝ PROJEKTANT	VYPRACOVAL	KONTROLA	
ING. MARGITA NAVRÁTILOVÁ	ING. MARGITA NAVRÁTILOVÁ	ING. MARGITA NAVRÁTILOVÁ	ING. MIROSLAV LAŠŤOVKA	
OBEDNATEL	Statutární město Ostrava, městský obvod Slezská Ostrava, Těšínská 35, 710 16 Ostrava			
MÍSTO STAVBY	OSTRAVA			
NÁZEV AKCE	<b>PARKOVÁNÍ NOVÁ OSADA</b>			
DATUM				březen 2016
MĚŘÍTKO				
STUPEŇ				studie
Č. ZAKÁZKY	ROAVZ/3/16			
ARCHIVNÍ Č.				
NÁZEV VÝKRESU	Lokalita 3 - varianta 1		<b>3.3.1</b>	

**Ostravské komunikace a.s.**  
 oddělení dopravního inženýrství  
 Novoveská 1286/25  
 Ostrava, Městská Hory, 710 00  
 Tel.: 595 621 111 Fax: 595 621 103  
 E-mail: okas@okas.cz