

Č. Městem' obce ve Ing. F. F. F.

9/2014

Podatelna

Od: Ing. Libuše Žídková [lzidkova@slezska.cz]
Odesláno: 17. března 2014 13:17
Komu: zslaba@slezska.cz
Předmět: FW: Žádost o poskytnutí informací

STATUTÁRNÍ MĚSTO OSTRAVA		C.dop.
Úřad městského obvodu Slezská Ostrava odbor vnějších vztahů		E
Došlo:	17-03-2014	Zprac.
Čj.:	1431	Ukl. zn.
Přílohy:	10	13.1

1/5

From: '
Sent: Monday, March 17, 2014 10:14 AM
To: lzidkova@slezska.cz
Subject: Žádost o poskytnutí informací

Dobrý den,

dle zákona č. 106/1999 Sb., o svobodném přístupu k informacím žádám o poskytnutí následujících materiálů Zastupitelstva Městského obvodu Slezská Ostrava:

INV/ZMOb/2.0008/13

INV/ZMOb/2.0001/14

Děkuji.

S přáním hezkého dne



Statutární město Ostrava
městský obvod Slezská Ostrava
úřad městského obvodu

Vaše značka:

Ze dne:

Č. j.: SLE/08731/14/VV/To

Sp. zn.: S-SLE/08731/14/VV/2

Vážený pan

Vyřizuje: Ing. Petr Tobolík

Telefon: +420 599 410 082

Fax: +420 599

E-mail: ptobolik@slezska.cz

Datum: 2014-03-28

Vážený pane

na základě Vaší žádosti o informace podle zákona č. 106/1999 Sb., o svobodném přístupu k informacím, v platném znění, ze dne 2014-03-17 a doplnění o další povinné informace ze dne 2014-03-19 (datum narození, trvalé bydliště v roli fyzická osoba), Vám v příloze zasílám materiály projednávané v Zastupitelstvu městského obvodu Slezská Ostrava, a to:

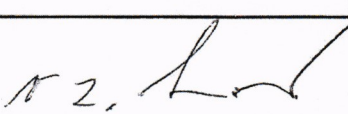
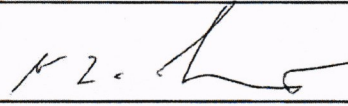

1. INV/ZOMb/2.0008/13,
2. INV/ZOMb/2.0001/14.

S pozdravem

Ing. Petr Tobolík
vedoucí odboru vnitřních věcí

Otisk razítka!

Přílohy: 2x materiál do ZMO

	6. mimořádné zasedání zastupitelstva městského obvodu	Dne 13.01.2014
Složka zM2		Materiál pro ZMOB č. INV/ZMOB/2.0008/13
Garant projednání:	Ing. Petr Janíček Místostarosta	
předkládá:	Ing. Petr Janíček Místostarosta	
zpracoval:	Jana Raidová Referent agendy investiční výstavby	

Věc: Podání žádosti o dotaci ze státního rozpočtu pro projekt "Regenerace sídliště Muglinov - 3.etapa"

Obsah: Důvodová zpráva
Příloha č. 1: Koordinační situace - 3.etapa
Příloha č. 2: Hřiště U Kapličky
Příloha č. 3: Hřiště - vnitroblok

Návrh usnesení:

Zastupitelstvo městského obvodu

(č. usnesení)

(zn. předkl.)
170

1) rozhodlo

o podání žádosti o dotaci ze státního rozpočtu pro projekt "Regenerace sídliště Muglinov - 3.etapa" Ministerstvu pro místní rozvoj ČR a o spolufinancování tohoto projektu z rozpočtu městského obvodu ve výši 5000 tis. Kč, dle důvodové zprávy předloženého materiálu, a to za splnění podmínky udělení souhlasu rady města

Vyřizuje Ing. Libuše Žídková,
Vedoucí investičního odboru

T: 17.02.2014

Stanovisko odboru: Odbor investiční
INV
doporučuje rozhodnout o podání žádosti o dotaci ze státního rozpočtu

Stanovisko komise: Nebylo projednáno v žádné komisi

NPZK

Zpracoval a za správnost: Jana Raidová
Referent agentury investiční výstavby

Projednáno se souhlasem: Ing. Petr Janíček
Místostarosta

Za soulad s právními
předpisy:

JUDr. Pavlína Švubová
Právník



Ing. Libuše Žídková
Vedoucí investičního odboru

Termín plnění: 17.02.2014

V Ostravě dne 02.01.2014

Důvodová zpráva

Ministerstvo pro místní rozvoj každoročně vyhlašuje dotační program „Podpora regenerace panelových sídlišť“. Jeho cílem je poskytování dotací obcím na regeneraci panelových sídlišť o celkovém počtu nejméně 150 bytů. Dotace může být poskytnuta až do výše 70% rozpočtových nákladů. Maximální výše dotace činí 4 mil. Kč. Lhůta pro doručení žádosti končí dne 17.2.2014.

Cílem projektu „Regenerace sídliště Muglinov“ je zlepšit vybavenost sídliště a kvalitu veřejných prostranství tak, aby tento prostor odpovídal soudobým požadavkům. Regenerace sídlištního prostoru zahrnuje vybudování dětských hřišť, cyklistických stezek, pěších komunikací a rozšíření parkovacích ploch. Doplněna bude nová zeleň i městský mobiliář. Řešené území je vymezeno ze severu ulicí U Kapličky, z východu ulicí Hladnovskou a Švédskou, z jihu původní zástavbou území a ze západu ulicí Vdovskou. Sídlíště zahrnuje přibližně 520 bytů v panelových domech. Celková plocha zájmového území je 6,46 ha.

Řešené území je zpracováno v souladu s vyhláškou č. 494/2000 Sb., kterou se určují podmínky pro poskytování dotací ze státního rozpočtu na podporu regenerace panelových sídlišť.

Lokalita třetí etapy je vymezena ulicemi U Kapličky - vlevo bytovými domy u ul. Hladnovská - Švédská vč. křižovatek s ul. U Kapličky a Křížkovského - v dolní části ul. Fojtská a cestou nad rodinnou zástavbou. Obsahuje úpravu zpevněných ploch, místních komunikací, parkovacích stání, kontejnerových stání, pěších bezbariérových komunikací, dále zahrnuje vybudování nové cyklistické stezky, dvou dětských hřišť, sadové úpravy a doplnění mobiliáře (viz příloha).

Předpokládané náklady na realizaci celého projektu činí: 87 954 tis. Kč.

Náklady na třetí etapu jsou vyčísleny na 14 000 tis. Kč.

Maximální výše dotace na druhou etapu: 4 000 tis. Kč.

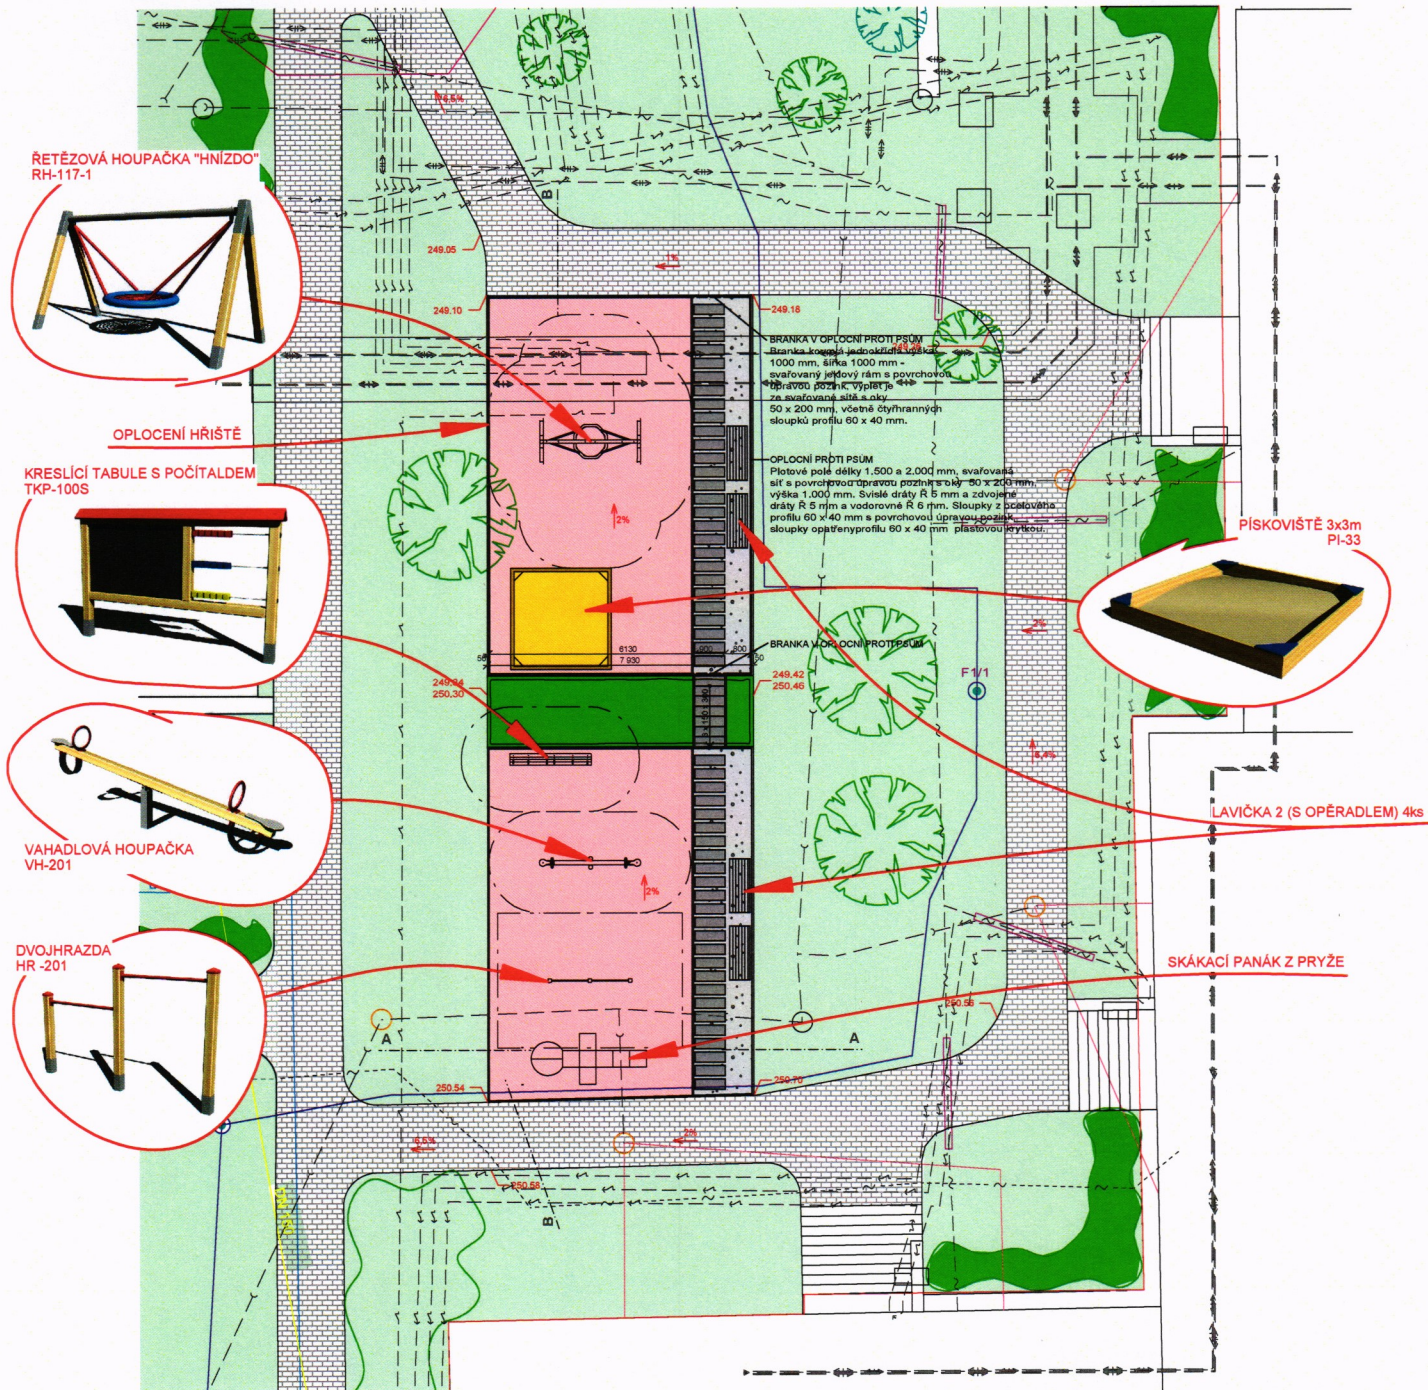
Spolufinancování projektu z rozpočtu MOB Slezská Ostrava (v roce 2014): 5 000 tis. Kč.




O spolufinancování akce bude požádáno SMO (z rozpočtu v roce 2014): 5 000 tis. Kč.




Obecně závazná vyhláška města Ostravy č. 11/2000, Statut města Ostravy, ve znění pozdějších změn a doplňků stanoví v článku 9 odst. 15 písm. a), že o podání žádosti o poskytnutí dotace ze státního rozpočtu, rozpočtu kraje, státních fondů, z fondů EU, z fondu kraje a dalších fondů národních a nadnárodních rozhoduje zastupitelstvo městského obvodu po předchozím souhlasu rady města.

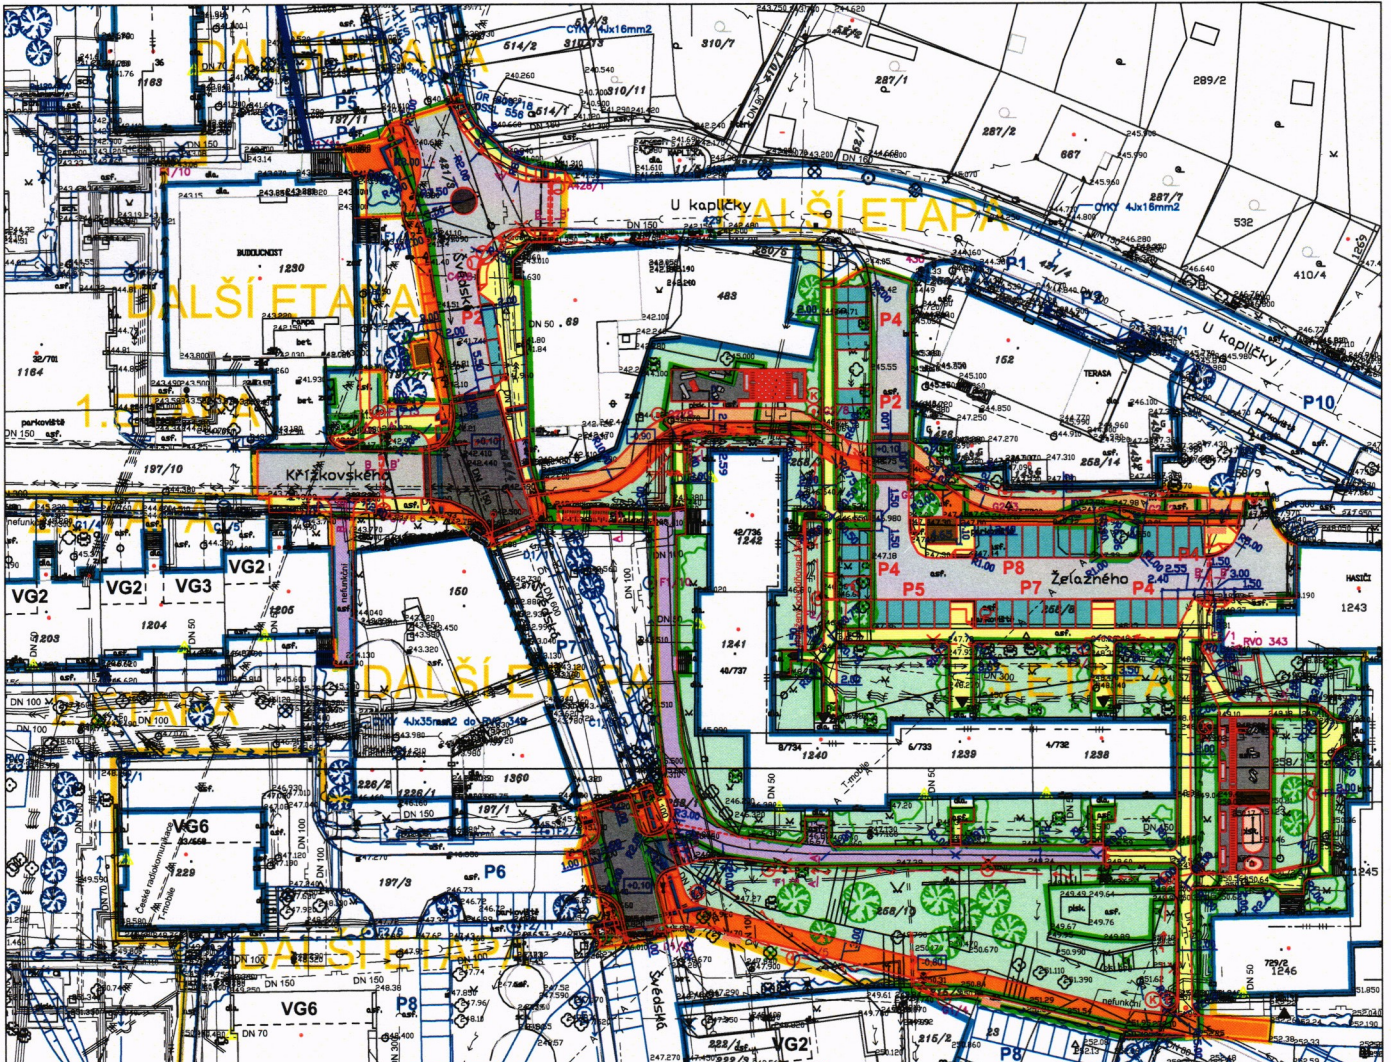
Materiál bude projednán v radě města dne 14.1.2014.

DĚTSKÉ HŘIŠTĚ VE VNITROBLOKU VDOVSKÁ - KRÍŽKOVSKÉHO - ŠVÉDSKÁ



	ZATRAVNĚNÁ PLOCHA
	KEŘOVÉ VÝSADBY
	BETONOVÁ DLAŽBA

	PRYŽOVÁ DOPADOVÁ PLOCHA
	PÍSKOVIŠTĚ
	KAČÍREK



OZNAČENÍ SOUSTAVY: 3 PEN – 50Hz, 400V, TN-C-S
 VLIVY PROSTŘEDÍ: AB B – VENKOVNÍ
 OCHRANA PŘED NÁHČ: AUTOMATICKÝ OPOJENÍM OD SÍTĚ
 ST. DODÁVKY EL. ENERGIE: 3

- A1 Výbojkové svítidlo MACH 2, 1xRVI 150W na stožár BM8 s výškověkem VUD 1/2000, ZZ
- C1 Výbojkové svítidlo SAFIR, 1x100W na stožár BM8 s výškověkem V1/2000 (V2/2000), ZZ
- D1 Výbojkové svítidlo SAFIR, 1x100W na stožár BM8 s výškověkem V1/2000 a s přídavným výškověkem V1/1500 a sv. MACH2, 1xRVI 150W, výška 5m, 2ks
- F1 Výbojkové svítidlo GAMMA 1x70W na parkovém stožáru BM5, ZZ
- G1 Výbojkové svítidlo AVENIUM DEKO 1x70W na parkovém stožáru BM5, ZZ

SEZNAM STAVEBNÍCH OBJEKTŮ 3. ETAPY:

- SO 01 – DEMOLICE A PŘÍPRAVA ÚZEMÍ
 - SO 02 – MÍSTNÍ KOMUNIKACE
 - SO 04.1 – PŘELOŽKY EL. VEDENÍ
 - SO 04.2 – VEŘEJNÉ OSVĚTLENÍ
 - SO 07.1 – MODELACE TERÉNU
 - SO 07.2 – VEGETAČNÍ ÚPRAVY
 - SO 08.1 – GENERAČNÍ POBYTOVÁ PLOCHA U ULICE U KAPLIČKY
 - SO 08.3 – POBYTOVÁ PLOCHA VE VNITROBLUKU HLADNOVSKÁ-U KAPLIČKY-SVĚDSKÁ-FOJTSKÁ
 - SO 09 – OSTATNÍ VYBAVENÍ
 - SO 10 – ÚPRAVY TEPLOVODŮ
 - SO 12.1 – ÚPRAVY SĎELOVACÍHO VEDENÍ TELEFONICA
 - SO 12.2 – ÚPRAVY SĎELOVACÍHO VEDENÍ UPC
- K STAVEBNÍMU ŘÍZENÍ JSOU PŘEDKLÁDÁNY POUZE STAVEBNÍ OBJEKTY SO 01, SO 02, SO 08.1 A SO 08.3

LEGENDA:

- Hrana úprav – cizí projektovaný stav
- Hrana úprav – navržený stav
- Navržené schodiště
- Navržené cyklistické stezky
- Navržený/rekonstruovaný chodník
- Navržený/rekonstruovaný hlavní pásť tah
- Navržená/rekonstruovaná vozovka
- Navržená/rekonstruovaná parkoviště
- Navržená konstrukce z žulových kostek
- Navržená plocha zpomalovacích prahů
- Navržená/rekonstr. přejezdová komun. man. pl.
- Navržená kontejnerová stán
- Navržená reliéfní dlažba
- Navržené zatravnění
- Navržený vjezd na zpomalovací prah
- Stromy (kaše) navržené ke kácení
- Navržené stromy
- Navržené kaše
- Ochranné pádmo kutací jámy
- Ochranné sloupky
- Navržený trávník, přílopa ke vpuštění
- Odpadkový koš, koš na psí exkrementy
- Navržené lavičky
- Hranice dobařného záboru (pro napojení VO)
- Hranice demolic souvřalých ploch (generalizováno)
- Hranice etrap(travřný zábor), hranice stavby

LEGENDA INŽENÝRSKÝCH SÍTĚ:

- A — A — Stávající radiolčesový spoj
- Stávající kabelové vedení UPC
- Stávající vodovod
- El. vedení kabelové vn
- El. vedení kabelové nn
- Stávající kanalizace


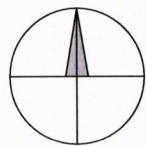
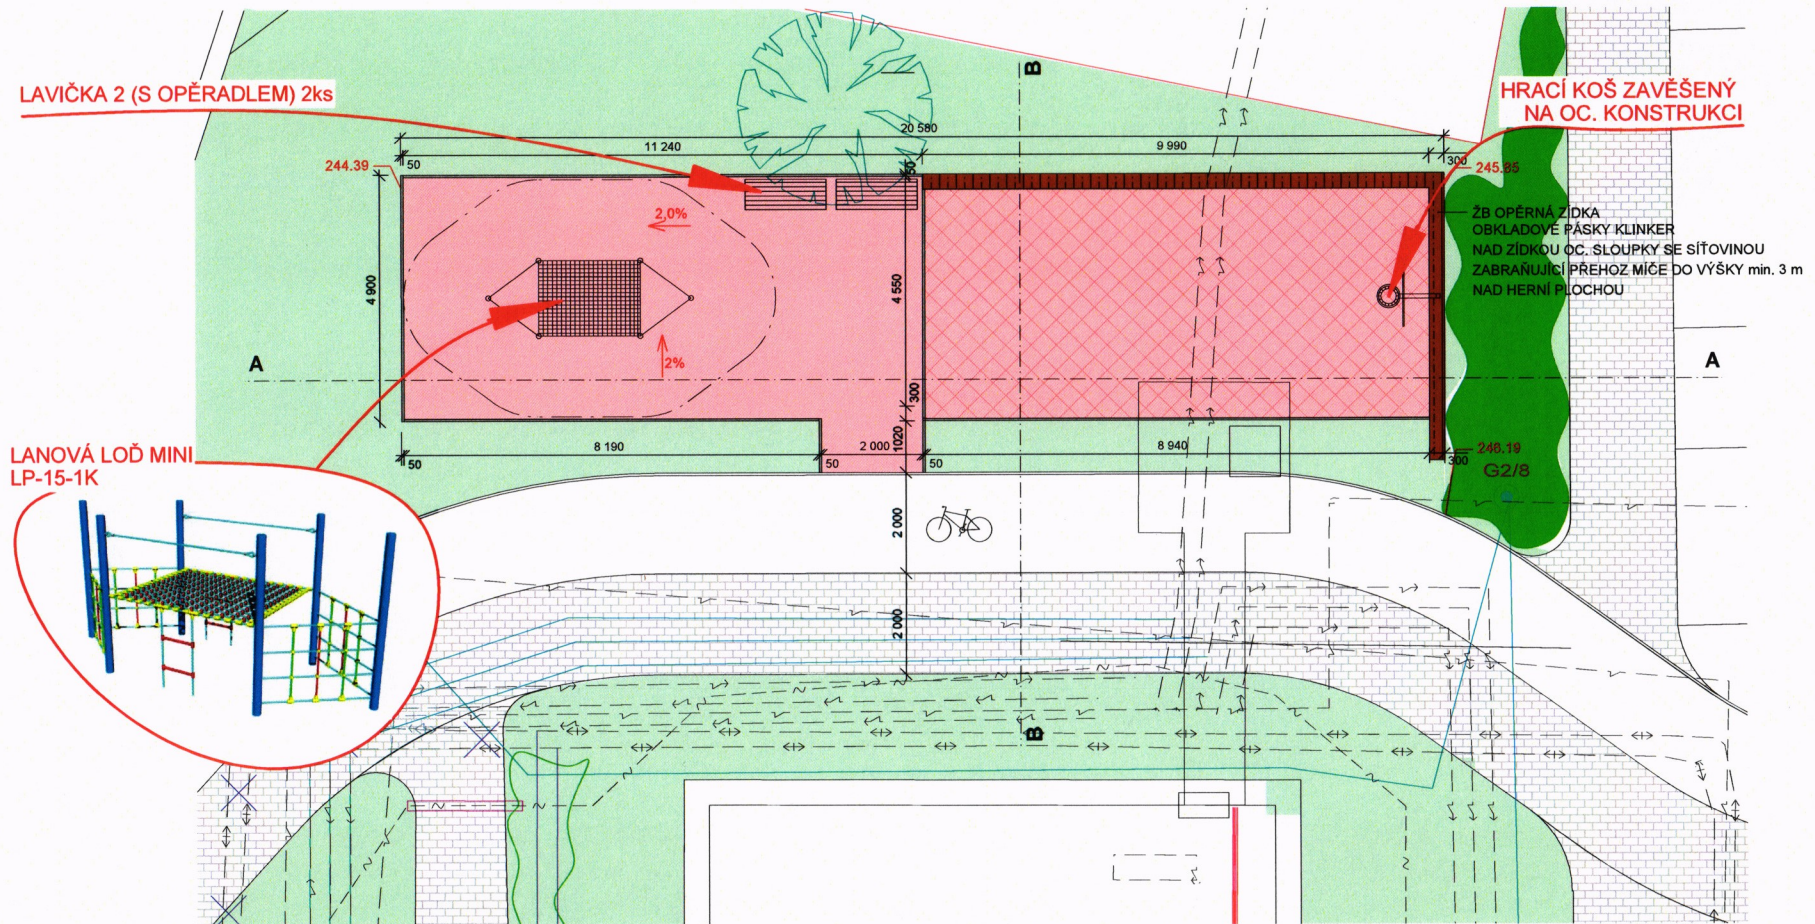





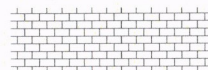
HŘIŠTĚ U ULICE U KAPLIČKY



ZATRAVNĚNÁ PLOCHA



KEŘOVÉ VÝSADBY



BETONOVÁ DLAŽBA

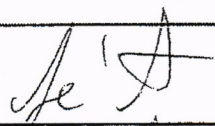
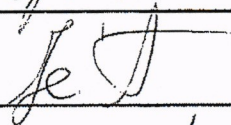
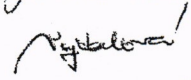


PRYŽOVÁ DOPADOVÁ PLOCHA



UMĚLÝ POVRCH PRO MÍČOVÉ HRY

XII / 2013 M 1:100

	21. zasedání zastupitelstva městského obvodu	Dne 13.02.2014
Složka zM2		Materiál pro ZMOB č. INV/ZMOB/2.0001/14
Garant projednání:	Ing. Petr Janíček Místostarosta	
předkládá:	Ing. Petr Janíček Místostarosta	
zpracoval:	Vladana Vojtalová Referent agency investiční výstavby	

Věc: Podání žádosti o nadační příspěvek v rámci grantového řízení Oranžové hřiště - Nadace ČEZ

Obsah: Důvodová zpráva

Návrh usnesení:

Zastupitelstvo městského obvodu

(č. usnesení)

(zn. předkl.)
170

1) rozhodlo

o podání žádosti o nadační příspěvek Nadaci ČEZ pro projekt "Dětské hřiště u ul. Vdovská na sídlišti Muglinov", připravovaný v rámci grantového řízení Oranžové hřiště vyhlášeného nadací ČEZ a o spolufinancování tohoto projektu z rozpočtu městského obvodu v předpokládané výši 300 000,- Kč, dle důvodové zprávy předloženého materiálu

Vyřizuje Ing. Libuše Žídková,
Vedoucí investičního odboru

T: 28.02.2014

Stanovisko odboru: Odbor investiční
INV
Investiční odbor doporučuje rozhodnout o podání žádosti o nadační příspěvek z rozpočtu Nadace ČEZ

Stanovisko RMOB: Rada městského obvodu
RMOB

V souladu se zákonem č. 101/2000 Sb., o ochraně osobních údajů a o změně některých zákonů, je dokument zveřejněn v upravené podobě.

Materiál byl projednán na 72.jednání rady městského obvodu dne 23.1.2014 se souhlasným stanoviskem

Stanovisko RMO: Stanovisko RMO
RMO
Materiál byl projednán na 119. jednání rady města dne 28.1.2014 se souhlasným stanoviskem

Stanovisko komise: Nebylo projednáno v žádné komisi
NPZK

Projednáno se souhlasem: Ing. Petr Janíček
Místostarosta

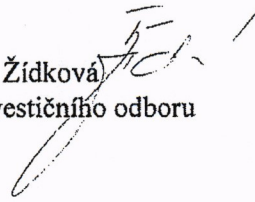


Zpracoval a za správnost: Vladana Vojtalová
Referent agendy investiční výstavby

Za soulad s právními předpisy: JUDr. Pavlína Švubová
Právník



Ing. Libuše Židková
Vedoucí investičního odboru



Termín plnění: 28.02.2014

V Ostravě dne 29.01.2014

Důvodová zpráva

Nadace ČEZ v současné době vyhlásila grantové řízení Oranžové hřiště, které je zaměřeno na podporu výstavby dětských a sportovních hřišť.

Odbor investiční v současnosti připravuje projekt "Dětské hřiště u ul. Vdovská na sídlišti Muglinov", který řeší vybudování dětského hřiště na pozemku par.č. 197/1, k.ú.Muglinov na nezastavěné zelené ploše v blízkosti bytových domů. V rámci hřiště budou vybudovány zpevněné plochy, dopadové plochy včetně herních prvků a budou zde umístěny lavičky.

Maximální výše jednoho nadačního příspěvku není stanovena.

Celkové předpokládané náklady na realizaci akce jsou 900 000,- Kč vč.DPH.

Požádáno bude o nadační příspěvek ve výši 600 000,- Kč.

Spolufinancování z rozpočtu MOB Slezská Ostrava se předpokládá ve výši 300 000,- Kč.

Konečný termín pro podání žádostí není určen.

Obecně závazná vyhláška města Ostravy č. 14/2013, Statut města Ostravy, ve znění pozdějších změn a doplňků stanoví v článku 10 odst.15 písm. a), že o podání žádosti o poskytnutí dotace ze státního rozpočtu, rozpočtu kraje, státních fondů, z fondů EU, z fondu kraje a dalších fondů národních a nadnárodních, popř. z jiných zdrojů rozhoduje zastupitelstvo městského obvodu po předchozím souhlasu rady města.

Materiál byl projednán na 119. jednání rady města dne 28.1.2014 se souhlasným stanoviskem.